



ΕΦΗΜΕΡΙΣ ΤΗΣ ΚΥΒΕΡΝΗΣΕΩΣ

ΤΗΣ ΕΛΛΗΝΙΚΗΣ ΔΗΜΟΚΡΑΤΙΑΣ

ΤΕΥΧΟΣ ΤΕΤΑΡΤΟ **Αρ. Φύλλου 78**

12 Φεβρουαρίου 2002

ΠΕΡΙΕΧΟΜΕΝΑ

ΑΠΟΦΑΣΕΙΣ

ΑΠΟΦΑΣΕΙΣ

Αριθ. 1001242/145/0010 (1)

Βεβαίωση της αυτοδίκαιης άρσης της αναγκαστικής απαλλοτρίωσης που κηρύχθηκε με την 1062073/3864/0010/9.6.1995 (ΦΕΚ 431/22.6.95/τ. Δ!) κοινή Υπουργική απόφαση.

ΟΙ ΥΠΟΥΡΓΟΙ
ΟΙΚΟΝΟΜΙΚΩΝ - ΠΟΛΙΤΙΣΜΟΥ

Έχοντας υπόψη:

1. Τις διατάξεις των παραγρ.1 και 4 του άρθρου 11 του Ν.Δ/τος 797/1971 «περί αναγκαστικών απαλλοτριώσεων», σε συνδυασμό με τις διατάξεις των παρ. 1 και 3 του άρθρου 11 τουΝ.2882/2001 (ΦΕΚ 17/6.2.01 τ. Α').

2. Την αριθ. 1062073/3864/0010/9.6.1995 (ΦΕΚ 431/22.6.95τ.Δ!) κοινή Υπουργική απόφαση, σχετικά με την κήρυξη αναγκαστικής απαλλοτρίωσης για αρχαιολογικούς σκοπούς στην περιοχή Μέτς στο νομό Αττικής.

3. Το γεγονός ότι η απαλλοτρίωση αυτή δεν συντελέσθηκε εμπρόθεσμα.

4. Την αριθ. 1100383/1330/Α0006/10427/31.10.2001 (ΦΕΚ 1485/31.10.2001 τ.Β'.) κοινή απόφαση του Πρωθυπουργού και του Υπουργού Οικονομικών , σχετικά με ανάθεση αρμοδιοτήτων Υπουργού Οικονομικών στους Υφυπουργούς Οικονομικών.

Βεβαιώνουμε,

Ότι η απαλλοτρίωση που κηρύχθηκε με την 1062073/3864/0010/9-6-1995 (ΦΕΚ 431/22.6.95 τ.Δ') κοινή Υπουργική απόφαση για λόγους δημόσιας ωφέλειας και ειδικότερα για την προστασία, συντήρηση και ανάδειξη του Ιερού της Αρτέμιδος Αγροτέρας, ανακλήθηκε αυτοδίκαια ως προς ολόκληρη την έκταση εμβαδού 1390,70 τ. μ. που βρίσκεται στη περιοχή Μέτς του Δήμου Αθηναίων μεταξύ των οδών Αρδητού, Θωμοπούλου, Κεφάλου και Κούτουλα στο νομό Αττικής και εικονίζεται με κλίμακα 1:200 και με στοιχεία Α - Β - Γ - Ι - Κ - Α, Ι - Γ - Δ - Η - Θ - Ι, Γ - Δ - Η - Χ - Λ - Ε - Ζ - Β - Γ, Χ - Λ - Μ - Ν - Σ - Φ - Χ, Φ - Σ - Ρ - Π - Ο - Υ - Φ και Σ - Ρ - Π - Ο - Ξ - Ν - Σ στο από 8.1.1973 και με Α/Α 570 κτηματολογικό διάγραμμα - πίνακα, τα οποία έχει συντάξει ο Μ. Γιαννουλάκης και έχει θεωρήσει ο Προϊστάμενος Αποτυπώσεων και Συντηρήσεως Κτιρίων του ΤΑΠΑ Μ. Μαυραιδής, στις 19.7.1993, γιατί δεν συντελέστηκε εμπρόθεσμα.

Η απόφαση αυτή να δημοσιευθεί στην Εφημερίδα της Κυβερνήσεως.

Αθήνα, 25 Ιανουαρίου 2001

ΟΙ ΥΠΟΥΡΓΟΙ

ΥΦΥΠΟΥΡΓΟΣ ΟΙΚΟΝΟΜΙΚΩΝ	ΠΟΛΙΤΙΣΜΟΥ
ΑΠΟΣΤΟΛΟΣ ΦΩΤΙΑΔΗΣ	**ΕΥΑΓΓΕΛΟΣ ΒΕΝΙΖΕΛΟΣ**

Αριθ. 39 (2)

Κήρυξη έκτασης ως αναδασωτέας στη θέση «Τουμπάκι - Αφανούλες» περιφέρειας Γιαχαλέικων, Δ.Δ. Πετροχωρίου του Δήμου Δύμης.

Ο ΓΕΝΙΚΟΣ ΓΡΑΜΜΑΤΕΑΣ
ΠΕΡΙΦΕΡΕΙΑΣ ΔΥΤΙΚΗΣ ΕΛΛΑΔΑΣ

Έχοντας υπόψη:

1. Το άρθρο 117 παρ. 3 του Συντάγματος της Χώρας.

2. Τις διατάξεις του Ν. 2503/97 «Διοίκηση, οργάνωση, στελέχωση της Περιφέρειας, ρύθμιση θεμάτων για την τοπική αυτοδιοίκηση και άλλες διατάξεις».

3. Την αριθ. 186/306.1998 (ΦΕΚ 727/Β/98) απόφαση

Γ.Γ.Π.Δ.Ε «Άσκηση αρμοδιοτήτων Γενικού Γραμματέα Περιφέρειας Δυτ. Ελλάδας επί θεμάτων ΔΑΣΙΚΩΝ και μεταβίβαση του δικαιώματος υπογραφής στους Προϊσταμένους Υπηρεσιακών Μονάδων της Περιφέρειας».

4. Τις διατάξεις του Ν. 998/79 «Περί προστασίας των Δασών και των δασικών εκτάσεων» και συγκεκριμένα:

α) Του άρθρου 41 παρ. 1.

β) Του άρθρου 38 παρ. 2.

γ) Του άρθρου 70 παρ. 3 του Ν. 998/79, όπως συμπληρώθηκε με τον Ν. 2040/92.

5. Τις σχετικές δ/γές του Υπουργ. Γεωργίας.

6. Την αριθ. 9752/17.12.2001 πρόταση του Δασαρχείου Πατρών «περί κηρύξεως εκτάσεως ως αναδασωτέας», εμβαδού 2,088 στρεμμάτων στη θέση «Τουμπάκι - Αφανούλες», περιφέρειας Γιαχαλέικων, Δ. Δ. Πετροχωρίου του Δήμου Δύμης.

7. Τη θετική εισήγηση της Δ/νσης Δασών Ν. Αχαΐας, αποφασίζουμε:

1. Κηρύσσουμε Αναδασωτέα, με σκοπό την αποκατάσταση με φυσική αναγέννηση ή τεχνητή αναδάσωση, της δασικής βλάστησης που καταστράφηκε από παράνομη εκχέρσωση, που έγινε από τον Φίλιππο Αναστ. Γιαχαλή, κάτοικο Πετροχωρίου, τη δημόσια δασική έκταση, αειφύλλων πλατύφυλλων, εμβαδού δύο χιλιάδων ογδόντα οχτώ τετρ. μέτρων (2.088 τετρ. μέτρων), στη θέση «Τουμπάκι - Αφανούλες» περιφέρειας Γιαχαλέικων, Δ.Δ. Πετροχωρίου του Δήμου Δύμης και η οποία προσδιορίζεται από τα στοιχεία Α, Β, Γ, Δ, Ε, Ζ, Η, Θ, Ι, Α, όπως αυτά φαίνονται στο συνημμένο τοπογραφικό διάγραμμα, με κλίμακα 1:1000, το οποίο αποτελεί αναπόσπαστο μέρος της απόφασης αυτής και έχει όρια:

Βόρεια: Με δημόσια δασική έκταση.

Νότια: Με δημόσια δασική έκταση.

Ανατολικά: Με δημόσια δασική έκταση και δασοαγροτικό δρόμο.

Δυτικά: Με δημόσια δασική έκταση.

Η παρούσα ισχύει μετά τη δημοσίευσή της στο Δήμο Δύμης και στο Δ.Δ. Πετροχωρίου σύμφωνα με το άρθρο 37 του Ν. 3200/55.


Η απόφαση να δημοσιευθεί στην Εφημερίδα της Κυβερνήσεως.

Πάτρα, 7 Ιανουαρίου 2002

Με εντολή Γενικού Γραμματέα Περιφέρειας
Ο Γενικός Διευθυντής
ΠΑΝ. ΣΚΟΥΡΑΣ

ΑΠΟΣΠΑΣΜΑ ΧΑΡΤΗ

Κλίμακα 1:20.000

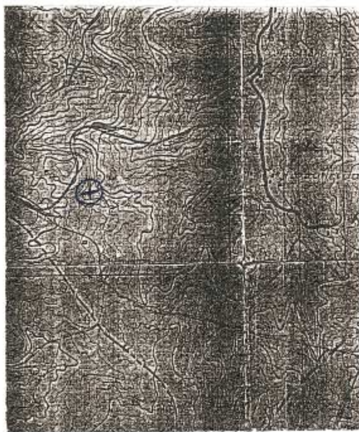

ΤΟΠΟΓΡΑΦΙΚΟ ΔΙΑΓΡΑΜΜΑ

Εμβαδόν = 2.088 τ.μ.

Κλίμακα: 1:1000



Αριθ. 35 (3)

Κήρυξη έκτασης 45,00 στρ. ως αναδασωτέας «Άγιος Ηλίας» περιφέρειας Δημοτ. Διαμ/τος Σπαρτιάς του Δήμου Τριταίας.

Ο ΓΕΝΙΚΟΣ ΓΡΑΜΜΑΤΕΑΣ
ΠΕΡΙΦΕΡΕΙΑΣ ΔΥΤΙΚΗΣ ΕΛΛΑΔΑΣ

Έχοντας υπόψη:

1. Το άρθρο 117 παρ. 3 του Συντάγματος της Χώρας.

2. Τις διατάξεις του Ν. 2503/97 «Διοίκηση, οργάνωση, στελέχωση της Περιφέρειας, ρύθμιση θεμάτων για την τοπική αυτοδιοίκηση και άλλες διατάξεις».

3. Την αριθ. 186/30.6.1998 (ΦΕΚ 727/Β/98) απόφαση Γ. Γ. Π.Δ. Ε «Άσκηση αρμοδιοτήτων Γενικού Γραμματέα Περιφέρειας Δυτ. Ελλάδας επί θεμάτων ΔΑΣΙΚΩΝ και μεταβίβαση του δικαιώματος υπογραφής στους Προϊσταμένους Υπηρεσιακών Μονάδων της Περιφέρειας».

4. Τις διατάξεις του Ν. 998/79 « Περί προστασίας των Δασών και των δασικών εκτάσεων» και συγκεκριμένα:

α) Του άρθρου 41 παρ. 1

β) Του άρθρου 38 παρ.2

γ) Του άρθρου 70 παρ. 3 του Ν. 998/79, όπως συμπληρώθηκε με τον Ν. 2040/92.

5. Τις σχετικές δ/γές του Υπουργ. Γεωργίας

6. Την αριθμ.9545/11.12.2001 πρόταση του Δασαρχείου Πατρών «περί κηρύξεως εκτάσεως ως αναδασωτέας» εμβαδού 45,00 στρεμμάτων, στη θέση « Άγιος Ηλίας» περιφέρειας Δημοτικού Διαμερίσματος Σπαρτιάς του Δήμου Τριταίας.

7. Τη θετική εισήγηση της Δ/νσης Δασών Ν. Αχαΐας, αποφασίζουμε:

Κηρύσσουμε Αναδασωτέα, με σκοπό την αποκατάσταση, με φυσική αναγέννηση ή τεχνητή αναδάσωση, της δασικής βλάστησης που καταστράφηκε από πυρκαγιά, που έγινε στις 14.10.2001 και διαπιστώθηκε στις 28.11.2001, τη δημόσια δασική έκταση, με σπάρτα, εμβαδού σαράντα πέντε, στρεμμάτων (45,00 στρέμ.) στη θέση «Άγιος Ηλίας» περιφέρειας Δημοτ. Διαμ/τος Σπαρτιάς του Δήμου Τριταίας και η οποία προσδιορίζεται από τα στοιχεία Α, Β, Γ, Δ, Ε, Ζ, Η, Θ, Α, όπως αυτά φαίνονται στο συνημμένο τοπογραφικό διάγραμμα, με κλίμακα 1:2000, το οποίο αποτελεί αναπόσπαστο μέρος της απόφασης αυτής και έχει όρια:

Βόρεια: Με δημόσια δασική έκταση.

Νότια: Με καλλιεργούμενες εκτάσεις.

Ανατολικά: Με δημόσια δασική έκταση.

Δυτικά: Με δημόσια δασική έκταση.

Η παρούσα ισχύει μετά τη δημοσίευσή της στο Δήμο Τριταίας και στο Δημοτικό Διαμέρισμα Σπαρτιάς σύμφωνα με το άρθρ. 37 του Ν. 3200/55.

Η απόφαση αυτή να δημοσιευθεί στην Εφημερίδα της Κυβέρνησης.

Πάτρα, 7 Ιανουαρίου 2002

Με εντολή Γενικού Γραμματέα Περιφέρειας
Ο Γενικός Διευθυντής
ΠΑΝ. ΣΚΟΥΡΑΣ

ΑΠΟΣΠΑΣΜΑ ΧΑΡΤΗ
Δημοτ. διαμ. Σπαρτιάς . Δήμου Τριταίας
Κλίμακα 1:20.000
+ : θέση αναδάσωσης




Πάτρα 10-12-2001
Η Συντάκτρια
Μαριάννα Βούλγαρη
Δασοπόνος


Πάτρα 11.12.2001
Ο Δασάρχης
Ευαγγ. Τσιαμάκης
Δασολόγος

Πάτρα 07-01-2002
Ε.Γ.Γ.Π.Δ.Ε
Ο ΓΕΝ. Δ/ΝΤΗΣ ΠΕΡΙΦΕΡΕΙΑΣ
ΠΑΝΑΓΙΩΤΗΣ ΣΚΟΥΡΑΣ

Αιτηση στην αριθμ. 35/2002 Απόφαση Περιφ. Δυτ. Ελλάδας
ΤΟΠΟΓΡΑΦΙΚΟ ΔΙΑΓΡΑΜΜΑ
Δημόσιας δασικής έκτασης που κάηκε στις 14-10-2001 στη θέση «Άγιος Ηλίας» Δημ. διαμ. Σπαρτιάς, Δήμου Τριταίας που κηρύσσεται αναδασωτέα.
καθίσταται έκταση Α,Β,Γ,Δ,Ε,Ζ,Η,Θ,Α.
Εμβαδόν 45 στρ.

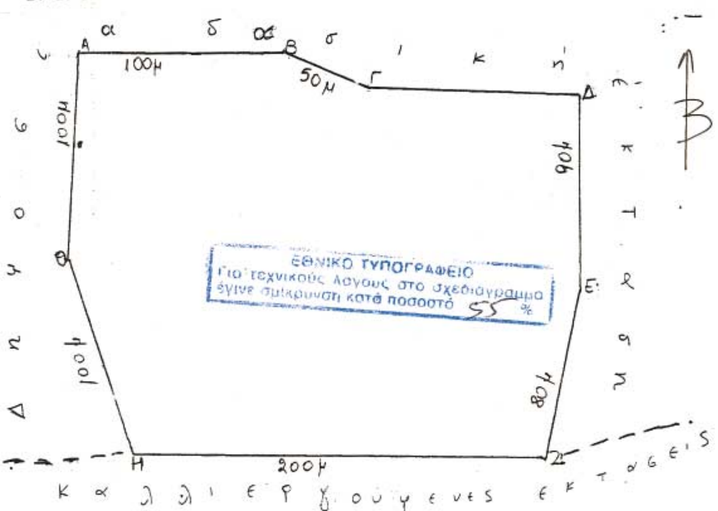

Πρόχειρο σκαρίφημα

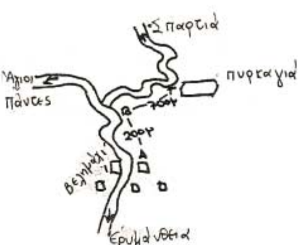

Αριθ. 78 (4)

Άρση αναδάσωσης από δημόσια δασική έκταση εμβαδού 32.019,384 στρ. περιοχής στους Δήμους Καβάλας - Φιλίππων - Ορεινού.

Ο ΓΕΝΙΚΟΣ ΓΡΑΜΜΑΤΕΑΣ
ΠΕΡΙΦΕΡΕΙΑΣ ΑΝΑΤΟΛΙΚΗΣ ΜΑΚΕΔΟΝΙΑΣ ΘΡΑΚΗΣ

Έχοντας υπόψη:

1. Τις διατάξεις του άρθρου 117 παρ. 3 του Συντάγματος.

2. Τις διατάξεις του άρθρου 44 παρ. 3 του Ν. 998/79 βάσει του οποίου δύναται να αρθεί η αναδάσωση κατά τη διαδικασία και με τις προϋποθέσεις στις οποίες επιτρέπεται η μεταβολή προορισμού του δάσους κατά τα εις το ΣΤ' κεφάλαιο του παρόντος νόμου οριζόμενα.

3. Τις διατάξεις του Π.Δ. 51/1987 «Περί καθορισμού Περιφερειών της χώρας».

4. Τις διατάξεις του Ν. 2503/30.5.97 «Περί Διοίκησης, Οργάνωσης, Στελέχωσης της Περιφέρειας ρύθμιση θεμάτων για την Τοπική Αυτοδιοίκηση και άλλες διατάξεις».

5. Την αριθ. 3200/20.6.2001 απόφαση του Γεν. Γραμματέα της Περιφέρειας «Περί άσκησης αρμοδιοτήτων του Γεν. Γραμματέα της Περιφέρειας Ανατολικής Μακεδονίας Θράκης επί θεμάτων δασικών και μεταβίβαση του δικαιώματος υπογραφής σε Προϊσταμένους των Υπηρεσιακών μονάδων της Περιφέρειας» (ΦΕΚ 865/6.7.2001 Τ' Β).

6. Τις διαταγές του Υπουργείου Γεωργίας α) 160417/1180/8.7.80 & β) 182447/3042/24.9.80 με τις οποίες δίδονται οδηγίες για κήρυξη και άρση αναδάσωσης.

7. Την αριθ. 417/87 γνωμοδότηση της συνέλευσης Προϊσταμένων των Νομ. Δ/νσεων περί της άρσης κήρυξης αναδάσωσης.

8. Την αριθ. 482/13.7.2000 Δ/γή του Υφυπουργού Γεωργίας.

9. Την αριθ. 198071/86 (ΦΕΚ 568/3.7.86) απόφαση του Νομάρχη Καβάλας «περί κήρυξης της έκτασης των 54.175 στρ. ως αναδασωτέας»

10. Την αριθ. 5494/28.11.2001 αναφορά του Δασαρχείου Καβάλας σύμφωνα με την οποία η έκταση των 32.019,384 στρ. καλύπτονταν από αραιά θαμνώδη βλάστηση πουρναριού. Σήμερα έχει επανεγκατασταθεί η βλάστηση αυτή σε όλη την έκταση και έχει επιτευχθεί ο σκοπός της κήρυξης της αναδάσωσης, ώστε να επιτρέπεται η μεταβολή του προορισμού δάσους σύμφωνα με τα οριζόμενα στο ΣΤ' Κεφάλαιο του Ν. 998/79.

11. Την αριθ. 3080/3.12.2001 εισήγηση της Δ/νσης Δασών Ν. Καβάλας και την σύμφωνη γνώμη της για άρση της αναδάσωσης και ικανοποίηση αιτημάτων σύμφωνα με το ΣΤ' Κεφάλαιο του Ν. 998/79, αποφασίζουμε:

Αίρουμε την αναδάσωση από έκταση εμβαδού 32.019,384 στρεμμάτων, η οποία κηρύχθηκε αναδασωτέα με την αριθ. 198071/86 (ΦΕΚ 568/3.7.86 Τ.Δ') επειδή επήλθε αποκατάσταση της δασικής βλάστησης στην παραπάνω περιοχή και επιτεύχθηκε ο σκοπός της κήρυξης αναδάσωσης, ώστε να επιτρέπεται η μεταβολή προορισμού του δάσους σύμφωνα με τα οριζόμενα στο ΣΤ' Κεφάλαιο του Ν. 998/79. Η έκταση ορίζεται από τα στοιχεία:

Α/α	Χ	Ψ
1	545476,2238	4543395,0673
2	544804,5456	4543648,2972
3	544596,9700	4543684,9300
89	548198,8400	4537721,2100
90	548917,4700	4537411,8900
91	548957,8700	4537677,4800
1	545476,2238	4543395,0673

και απεικονίζεται στον επισυναπτόμενο χάρτη κλίμακας 1:50.000 με κόκκινο χρώμα, και στο τοπογραφικό διάγραμμα κλίμακας 1:50.000, τα οποία αποτελούν αναπόσπαστο μέρος της παρούσας.

Η απόφαση αυτή να δημοσιευθεί στην Εφημερίδα της Κυβέρνησης.

Καβάλα, 8 Ιανουαρίου 2002


Με εντολή Γενικού Γραμματέα Περιφέρειας κ.α.α.
Ο Διευθυντής Δασών
ΚΩΝ/ΝΟΣ ΤΣΑΛΑΓΡΑΔΑΣ


ΣΥΝΤΕΤΑΓΜΕΝΕΣ ΚΟΡΥΦΩΝ ΕΚΤΑΣΗΣ ΤΗΣ ΟΠΟΙΑΣ ΠΡΟΤΕΙΝΕΤΑΙ Η ΑΡΣΗ ΤΗΣ ΑΝΑΔΑΣΩΣΗΣ ΣΥΝ. ΕΜΒΑΔΟΥ 32.019,384 ΣΤΡ. (ΣΥΣΤΗΜΑ ΣΥΝΤΕΤΑΓΜΕΝΩΝ EGSA-87)

1. X=545476.2238 Y=4543395.0673
2. X=544804.5456 Y=4543648.2972
3. X=544596.9700 Y=4543684.9300
4. X=544454.7700 Y=4543898.2200
5. X=544324.4300 Y=4543939.6900
6. X=543886.5600 Y=4543859.8100
7. X=543749.7300 Y=4543833.0400
8. X=543536.4500 Y=4543844.8900
9. X=543311.3100 Y=4543856.7400
10. X=543275.7600 Y=4544004.8600
11. X=543512.7500 Y=4544241.8500
12. X=543678.6400 Y=4544603.2500
13. X=543714.1900 Y=4545284.5900
14. X=543897.8500 Y=4545355.6900
15. X=544045.9700 Y=4545450.4800
16. X=544144.3100 Y=4545579.0804
17. X=544134.8100 Y=4546101.7600
18. X=544012.0100 Y=4546014.1200
19. X=543780.9500 Y=4545665.2200
20. X=543292.8500 Y=4545578.0900
21. X=543027.4500 Y=4545276.8200
22. X=542975.2000 Y=4545257.3000
23. X=542551.1800 Y=4545280.5100
24. X=541890.6400 Y=4545384.5900
25. X=541693.8800 Y=4545448.0000
26. X=541380.8300 Y=4545599.7200
27. X=540577.3700 Y=4544678.1800
28. X=541454.6500 Y=4544013.3400
29. X=540871.2500 Y=4543464.1300
30. X=540556.9100 Y=4543488.6700
31. X=540520.2700 Y=4543918.2400
32. X=540128.7000 Y=4543893.1500
33. X=539997.0900 Y=4543819.3000
34. X=539748.7500 Y=4543738.8000
35. X=538147.3700 Y=4544210.0700
36. X=537781.4300 Y=4541970.8600
37. X=537998.5600 Y=4541477.5800
38. X=537674.6400 Y=4540995.0900
39. X=537750.1000 Y=4540826.5400
40. X=537150.8700 Y=4539587.4900
41. X=536436.0200 Y=4539119.3600
42. X=536195.1000 Y=4538602.9100
43. X=536400.7685 Y=4538735.0864
44. X=541176.0200 Y=4541803.9800
45. X=542549.2636 Y=4541772.5123
46. X=542740.6000 Y=4542200.9600
47. X=542879.8200 Y=4542336.6600
48. X=543076.8700 Y=4542877.5300
49. X=543312.6400 Y=4542718.8400
50. X=543738.1300 Y=4541661.4600
51. X=543400.9800 Y=4541149.8200
52. X=543608.9600 Y=4540576.1200
53. X=544010.3947 Y=4542064.2335
54. X=545530.2331 Y=4543101.0919
55. X=549120.8900 Y=4537817.0900
56. X=549215.3500 Y=4538370.1300
57. X=549215.3500 Y=4538370.1300
58. X=545165.0779 Y=4538265.7896
59. X=544302.4641 Y=4538720.7230
60. X=543783.1412 Y=4539288.2152
61. X=543370.7900 Y=4539310.2600
62. X=543206.4442 Y=4539251.7527
63. X=543993.5300 Y=4538861.3600
64. X=544285.8700 Y=4538147.3600
65. X=544202.7300 Y=4536734.5900
66. X=543811.1100 Y=4535276.6000
67. X=543821.7100 Y=4534843.0300
68. X=544155.8000 Y=4535305.8800
69. X=544521.2100 Y=4534991.7500
70. X=544789.1300 Y=4535020.1600
71. X=544959.0700 Y=4535277.5100
72. X=544897.9900 Y=4535817.7100
73. X=545185.4800 Y=4535863.0600
74. X=545754.4100 Y=4537113.1200
75. X=546060.7100 Y=4537057.2800
76. X=546246.5600 Y=4535691.0300
77. X=546507.8200 Y=4535606.2300
78. X=546544.5481 Y=4535873.5745
79. X=546473.6800 Y=4535881.3000
80. X=546515.4500 Y=4536191.5400
81. X=546502.0300 Y=4536648.1600
82. X=546633.6658 Y=4536584.5076
83. X=546522.9500 Y=4537441.4800
84. X=546894.1000 Y=4537540.5900
85. X=547167.9000 Y=4536932.3100
86. X=547904.2800 Y=4536503.6900
87. X=548023.8100 Y=4536746.0600
88. X=548331.9000 Y=4536930.9900
89. X=548198.8400 Y=4537721.2100
90. X=548917.4700 Y=4537411.8900
91. X=548957.8700 Y=4537677.4800

92.X=543068.3975 Y=4539202.6080
93.X=542971.6900 Y=4539168.1800
94.X=542842.3500 Y=4539052.5300
95.X=542786.8600 Y=4539147.2000
96.X=542445.6300 Y=4539400.3000
97.X=542449.6700 Y=4539580.2600
98.X=542579.7600 Y=4539555.9600
99.X=542683.1700 Y=4539846.4200
100.X=542707.5500 Y=4539961.5100
101.X=542621.4762 Y=4540340.8514
102.X=542126.5200 Y=4538280.1700
103.X=542899.5400 Y=4537421.9800

ΕΜΒΑΔΟ 32.019,384 ΣΤΡ.

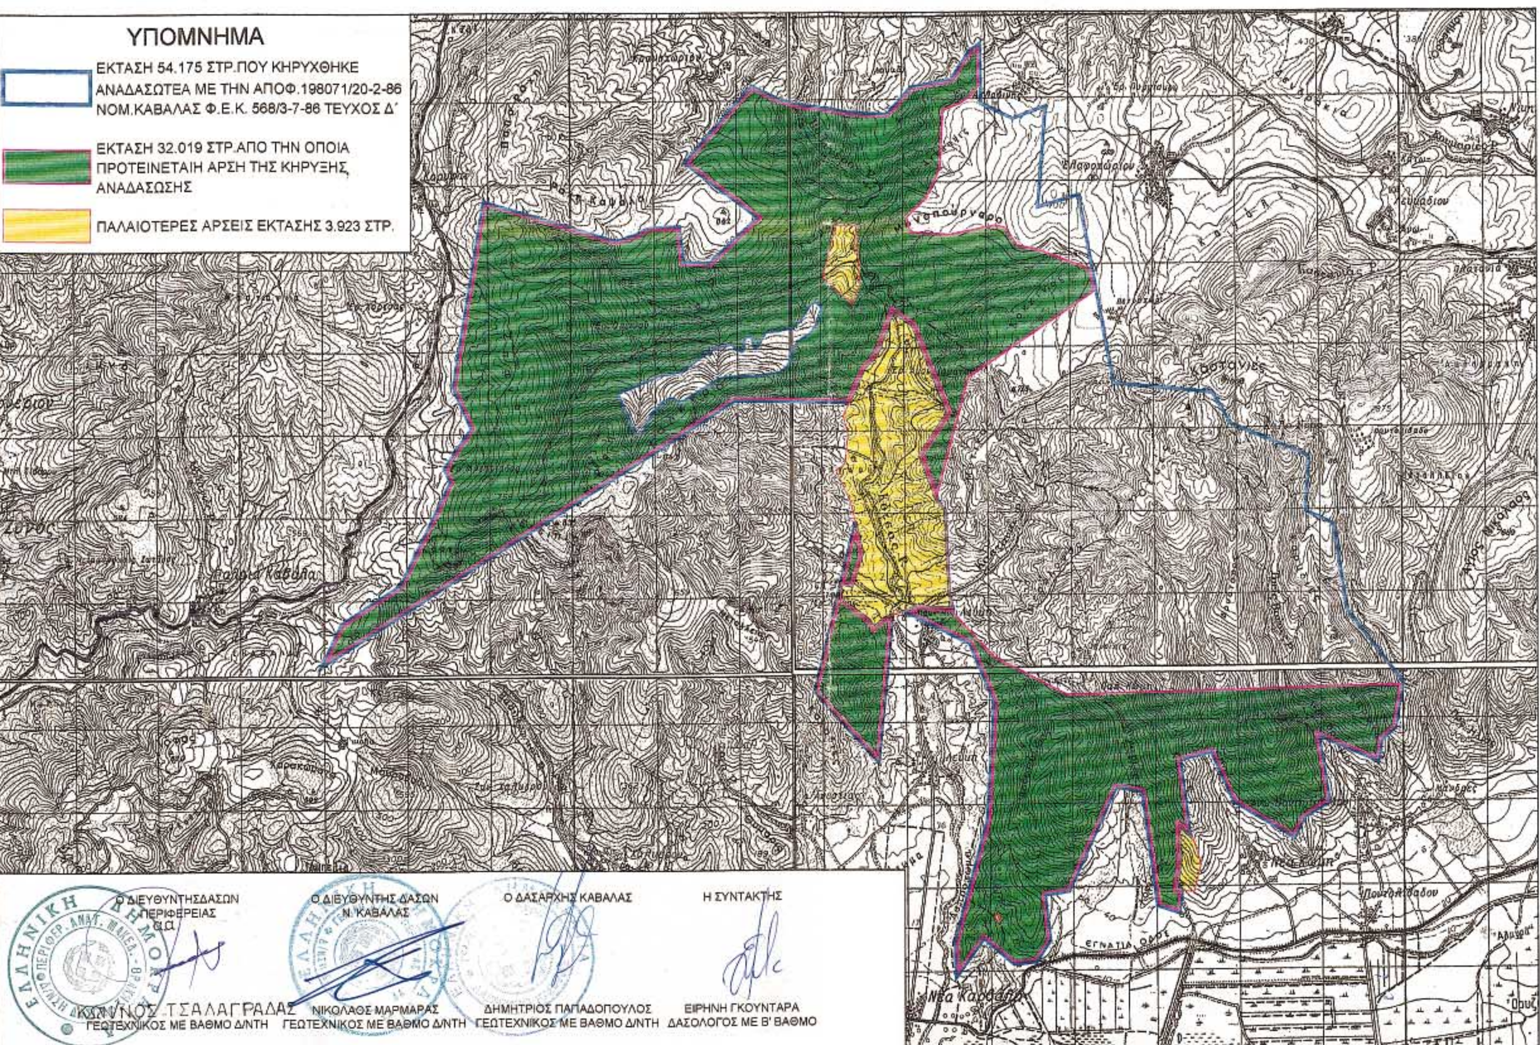
ΠΡΟΣΑΝΑΤΟΛΙΣΤΙΚΟ ΑΠΟΣΠΑΣΜΑ ΧΑΡΤΟΥ ΠΕΡΙΟΧΗΣ
Ν. ΚΑΒΑΛΑΣ ΚΛΙΜΑΚΑ 1:50.000
ΕΘΝΙΚΟ ΤΥΠΟΓΡΑΦΕΙΟ
Για τεχνικούς λόγους στο σχεδιάγραμμα έγινε σμίκρυνση κατά ποσοστό %
ΥΠΟΜΝΗΜΑ
ΕΚΤΑΣΗ 54.175 ΣΤΡ.ΠΟΥ ΚΗΡΥΧΘΗΚΕ ΑΝΑΔΑΣΩΤΕΑ ΜΕ ΤΗΝ ΑΠΟΦ.198071/20-2-86 ΝΟΜ.ΚΑΒΑΛΑΣ Φ.Ε.Κ. 568/3-7-86 ΤΕΥΧΟΣ Δ΄
ΕΚΤΑΣΗ 32.019 ΣΤΡ.ΑΠΟ ΤΗΝ ΟΠΟΙΑ ΠΡΟΤΕΙΝΕΤΑΙ Η ΑΡΣΗ ΤΗΣ ΚΗΡΥΞΗΣ ΑΝΑΔΑΣΩΣΗΣ
ΠΑΛΑΙΟΤΕΡΕΣ ΑΡΣΕΙΣ ΕΚΤΑΣΗΣ 3.923 ΣΤΡ.
Ο ΔΙΕΥΘΥΝΤΗΣ ΔΑΣΩΝ ΠΕΡΙΦΕΡΕΙΑΣ
ΤΣΑΛΑΓΡΑΔΑΣ
ΓΕΩΤΕΧΝΙΚΟΣ ΜΕ ΒΑΘΜΟ Δ/ΝΤΗ
Ο ΔΙΕΥΘΥΝΤΗΣ ΔΑΣΩΝ Ν. ΚΑΒΑΛΑΣ
ΝΙΚΟΛΑΟΣ ΜΑΡΜΑΡΑΣ
ΓΕΩΤΕΧΝΙΚΟΣ ΜΕ ΒΑΘΜΟ Δ/ΝΤΗ
Ο ΔΑΣΑΡΧΗΣ ΚΑΒΑΛΑΣ
ΔΗΜΗΤΡΙΟΣ ΠΑΠΑΔΟΠΟΥΛΟΣ
ΓΕΩΤΕΧΝΙΚΟΣ ΜΕ ΒΑΘΜΟ Δ/ΝΤΗ
Η ΣΥΝΤΑΚΤΗΣ
ΕΙΡΗΝΗ ΓΚΟΥΝΤΑΡΑ
ΔΑΣΟΛΟΓΟΣ ΜΕ Β΄ ΒΑΘΜΟ

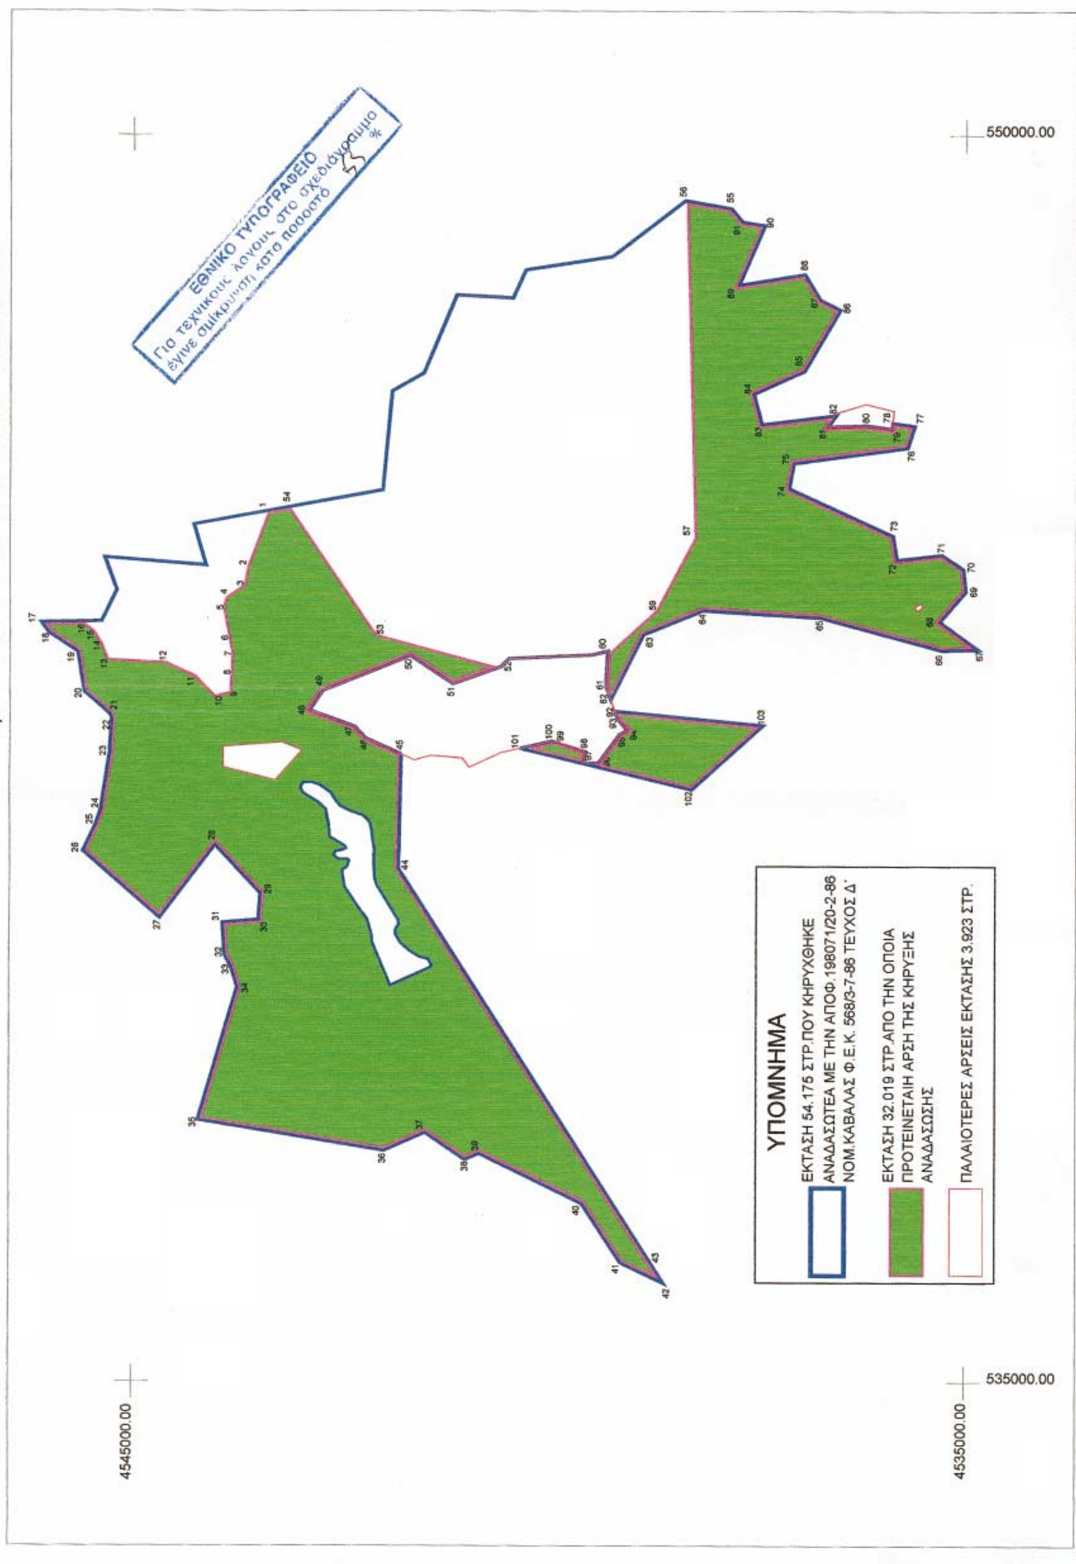
ΤΟΠΟΓΡΑΦΙΚΟ ΔΙΑΓΡΑΜΜΑ ΕΚΤΑΣΗΣ ΠΟΥ ΠΡΟΤΕΙΝΕΤΑΙ Η ΑΡΣΗ ΑΝΑΔΑΣΩΣΗΣ
ΣΥΝΟΛΙΚΟΥ ΕΜΒΑΔΟΥ 32.019,384 ΣΤΡ. ΚΛΙΜΑΚΑΣ 1:50.000
ΕΘΝΙΚΟ ΤΥΠΟΓΡΑΦΕΙΟ
Για τεχνικούς λόγους στο σχεδιάγραμμα
έγινε σμίκρυνση κατά ποσοστό
550000.00
535000.00
4545000.00
4535000.00
ΥΠΟΜΝΗΜΑ
ΕΚΤΑΣΗ 54.175 ΣΤΡ. ΠΟΥ ΚΗΡΥΧΘΗΚΕ ΑΝΑΔΑΣΩΤΕΑ ΜΕ ΤΗΝ ΑΠΟΦ. 198071/20-2-86 ΝΟΜ.ΚΑΒΑΛΑΣ Φ.Ε.Κ. 568/3-7-86 ΤΕΥΧΟΣ Δ΄
ΕΚΤΑΣΗ 32.019 ΣΤΡ. ΑΠΟ ΤΗΝ ΟΠΟΙΑ ΠΡΟΤΕΙΝΕΤΑΙ Η ΑΡΣΗ ΤΗΣ ΚΗΡΥΞΗΣ ΑΝΑΔΑΣΩΣΗΣ
ΠΑΛΑΙΟΤΕΡΕΣ ΑΡΣΕΙΣ ΕΚΤΑΣΗΣ 3.923 ΣΤΡ.